

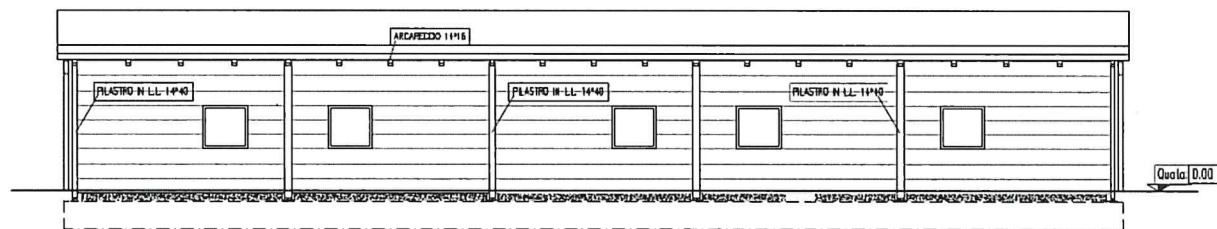


AII. 1 - PLANIMETRIA CASA DEGLI ORTI


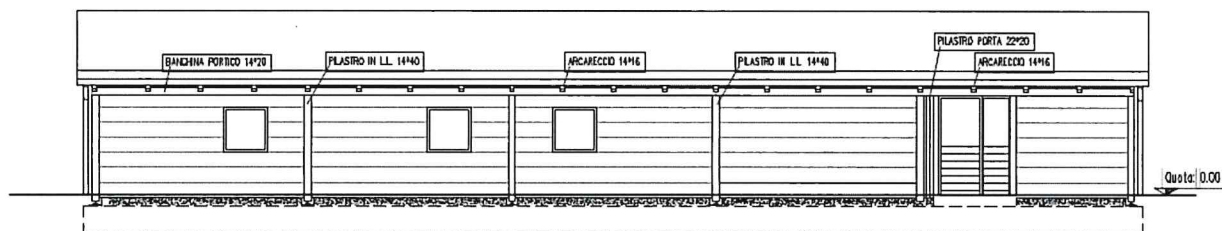


PROSPETTO NORD

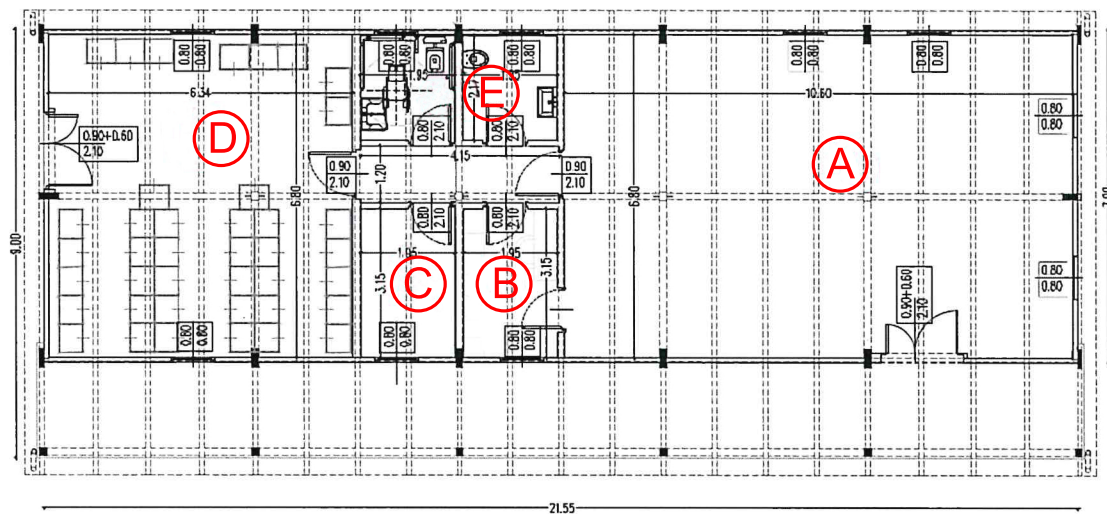


PROSPETTO SUD

CASA DEGLI ORTI scala 1:100

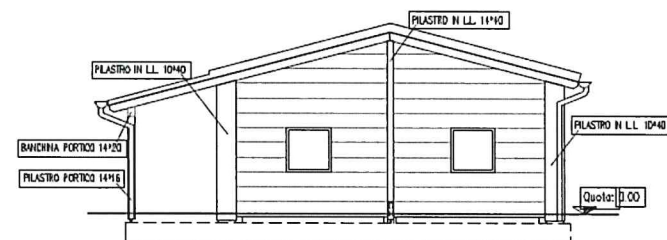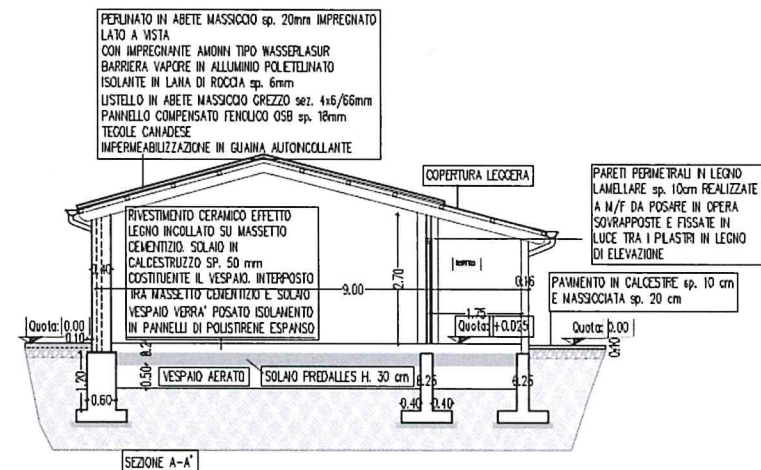

PROSPETTO EST

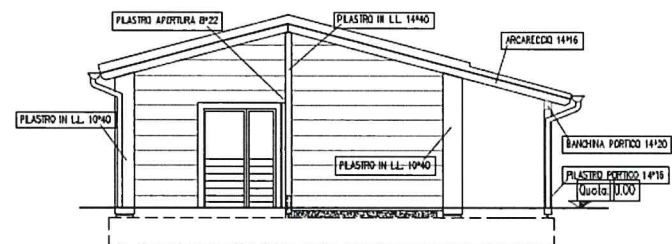

PROSPETTO OVEST

$$\begin{aligned} Slp &= 21.55 \times 7.00 = \text{mq. } 150.85 \\ Sc &= 21.55 \times 9.00 = \text{mq. } 193.95 \end{aligned}$$